



PIANTAFORTA Scale 1: 5000

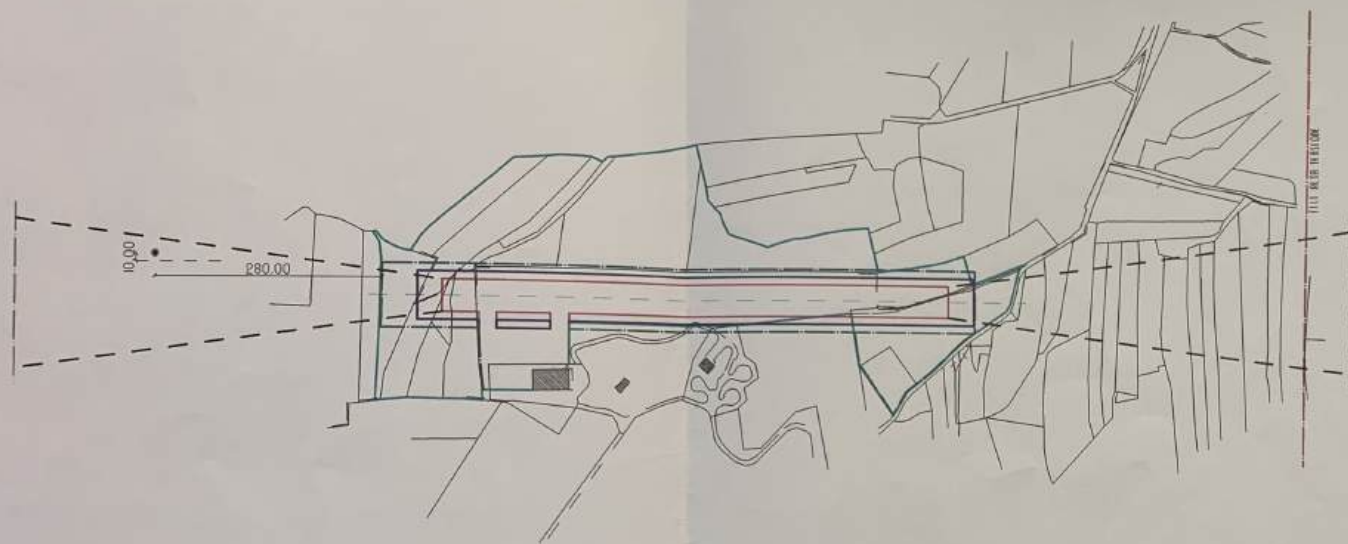


PROFILO LONGITUDINALE



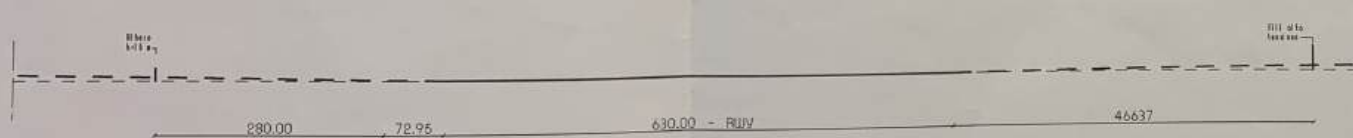


LEGENDA	PIANTA	PROFILO
Numero di identificazione	①	①
Profilo ostacoli situati nell'area di decollo		T
Profilo ostacoli situati fuori dell'area di decollo		T
Altitudine dell'ostacolo ed altezza dell'antenna su cui s'innalza	00+00	
Edificio o costruzione importante	■	
Pala, torre, campanile, faro, antenna, antenna sismica	○	
Albero o arbusto - gruppo di alberi	●-●-●	
Centro abitato	⊗	
Ferrovia (uno o due binari)	—+—+—	
Linea trasporto energia elettrica - cavo sospeso	- - -	
Recinzione	- - -	
Terrreno sporgente dal piano ostacoli	⏟	⏟

Schema generale
superfici limitazioni ostacoli
aviosuperficie

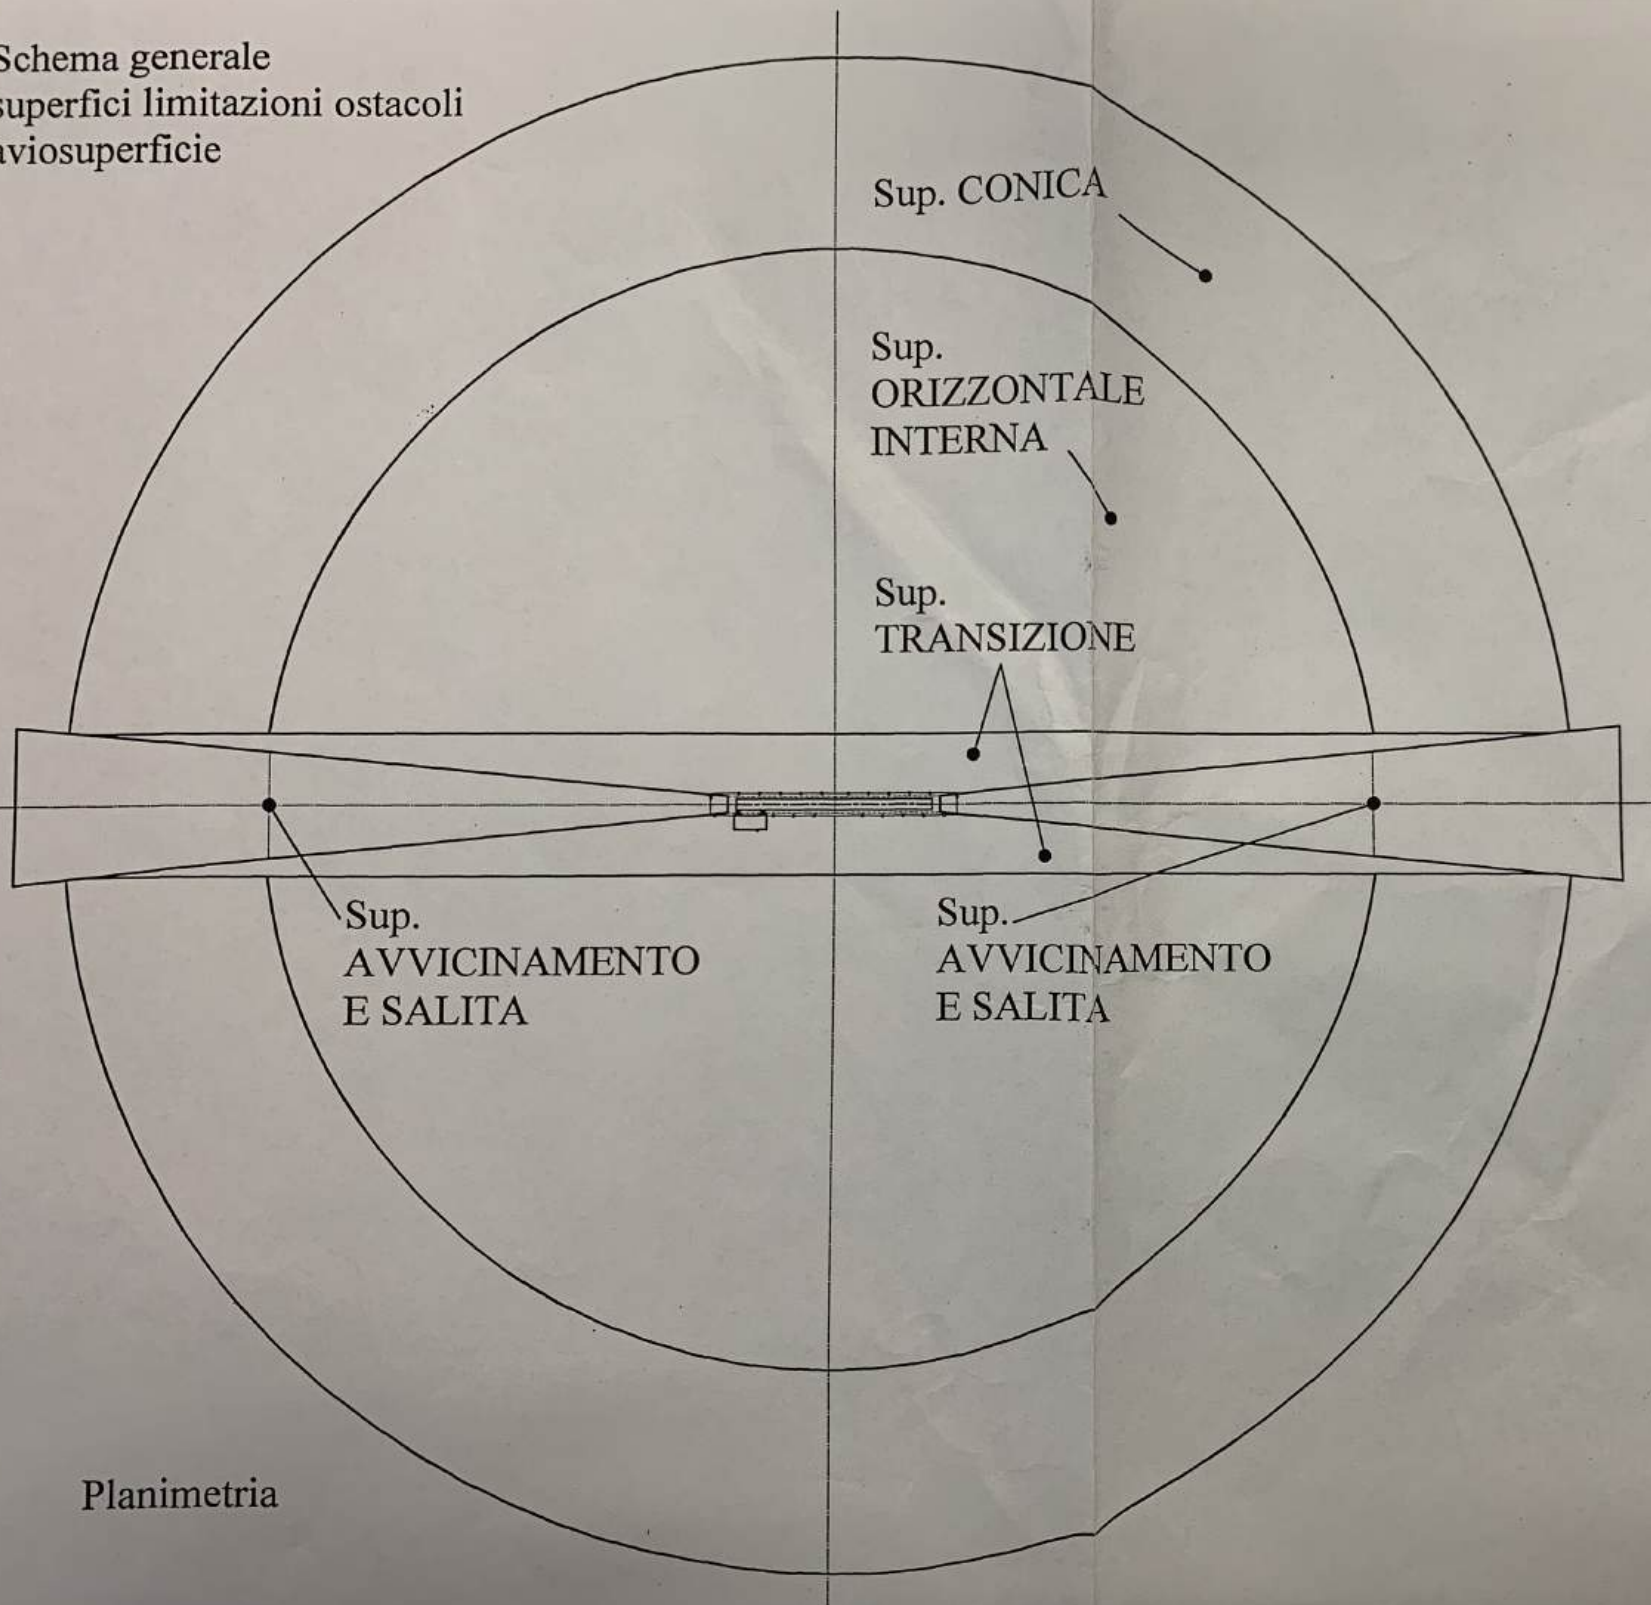

Schema area di movimento aviosuperficie

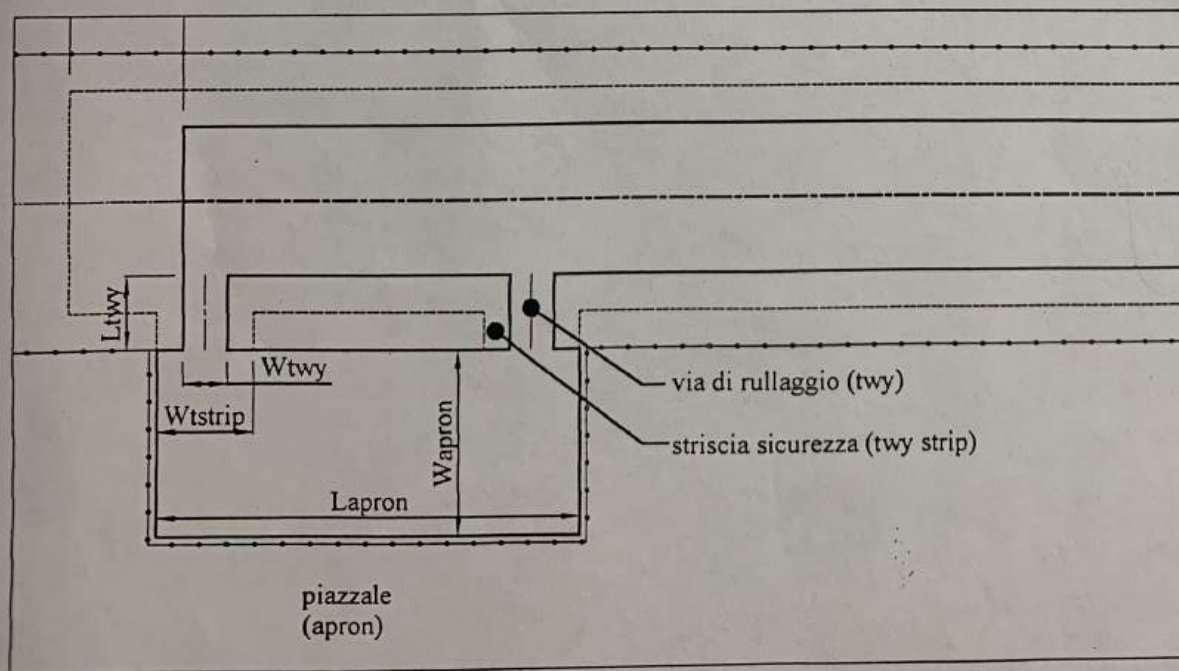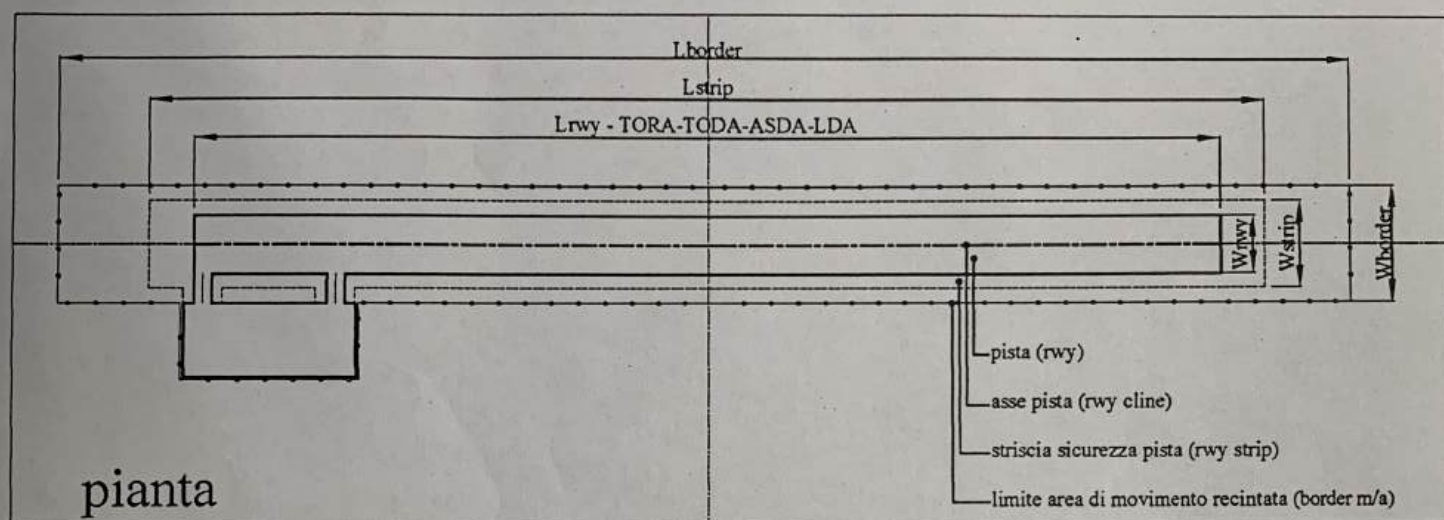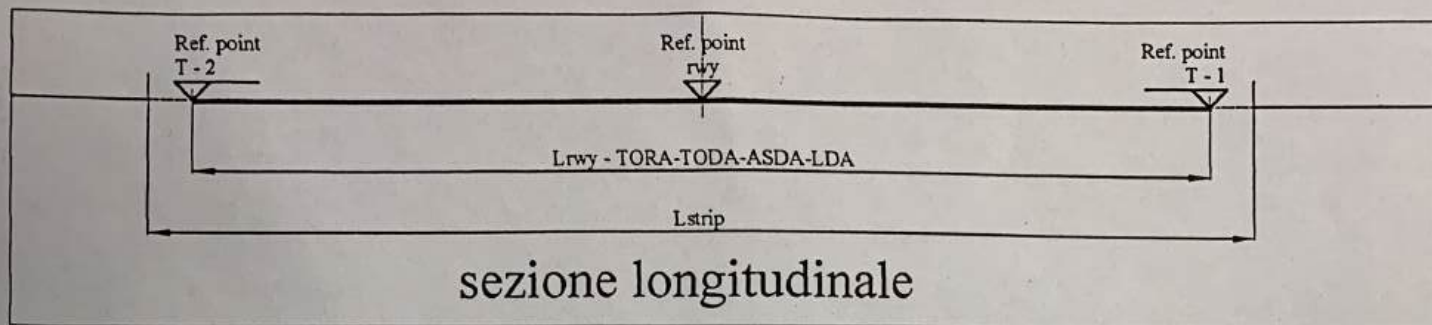

particolare piazzale

CIRCUITO MOTORE

1000 FE AND


PRENOTAZIONE
ALIANTE

1000/1500 FE


CIRCUITO ALIANTE

1000 FE AND

Schema superiore limitazione ostacoli
Superfici di SALITA

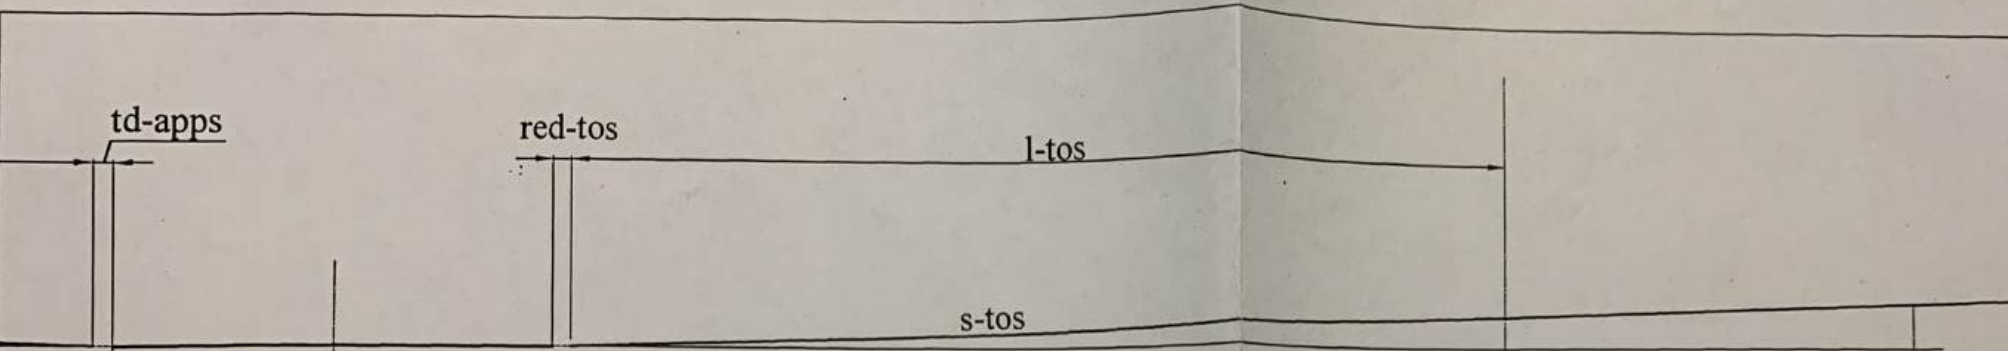

Sezione longitudinale

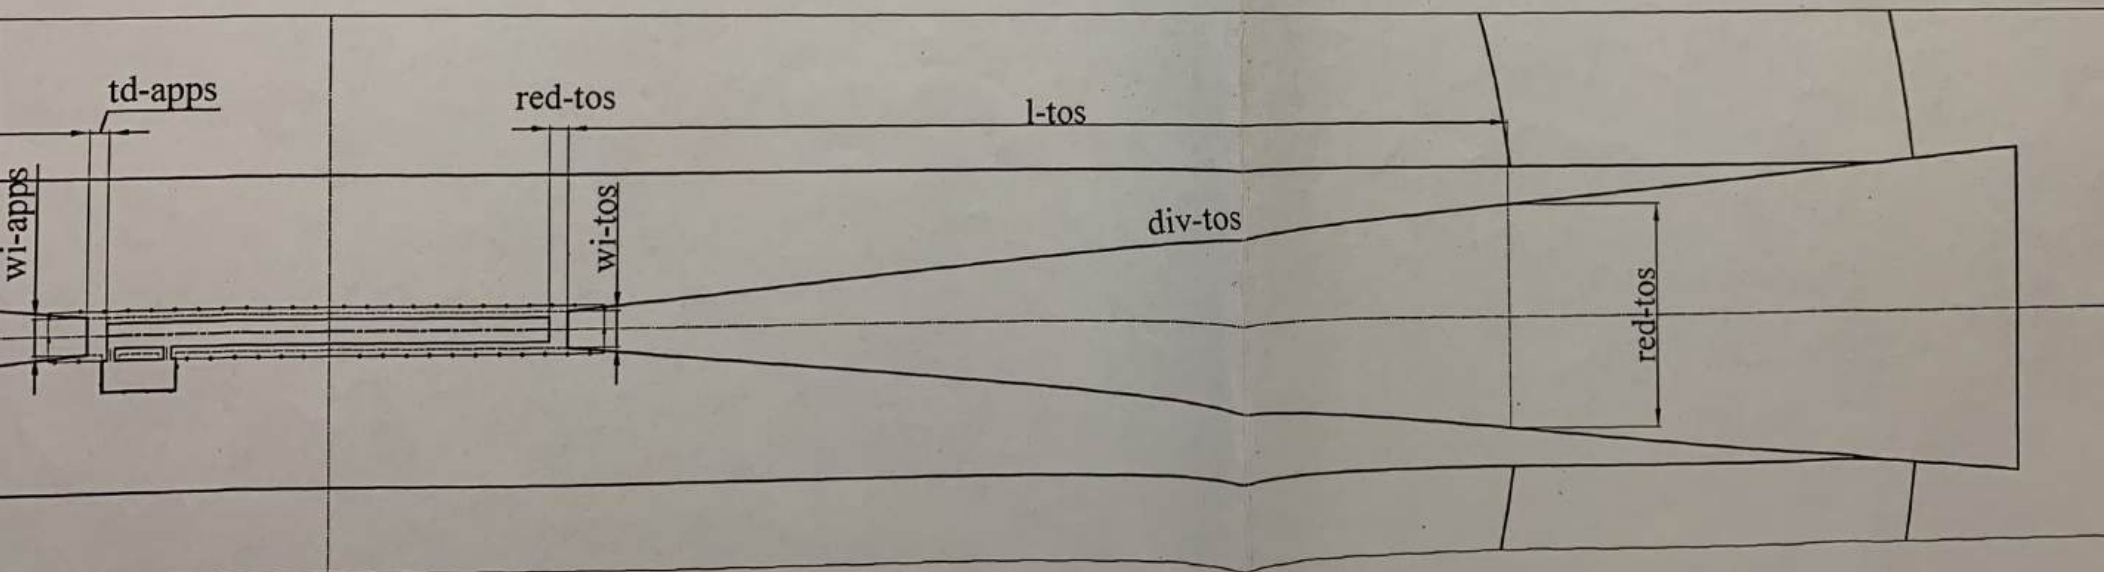

Pianta sentiero